


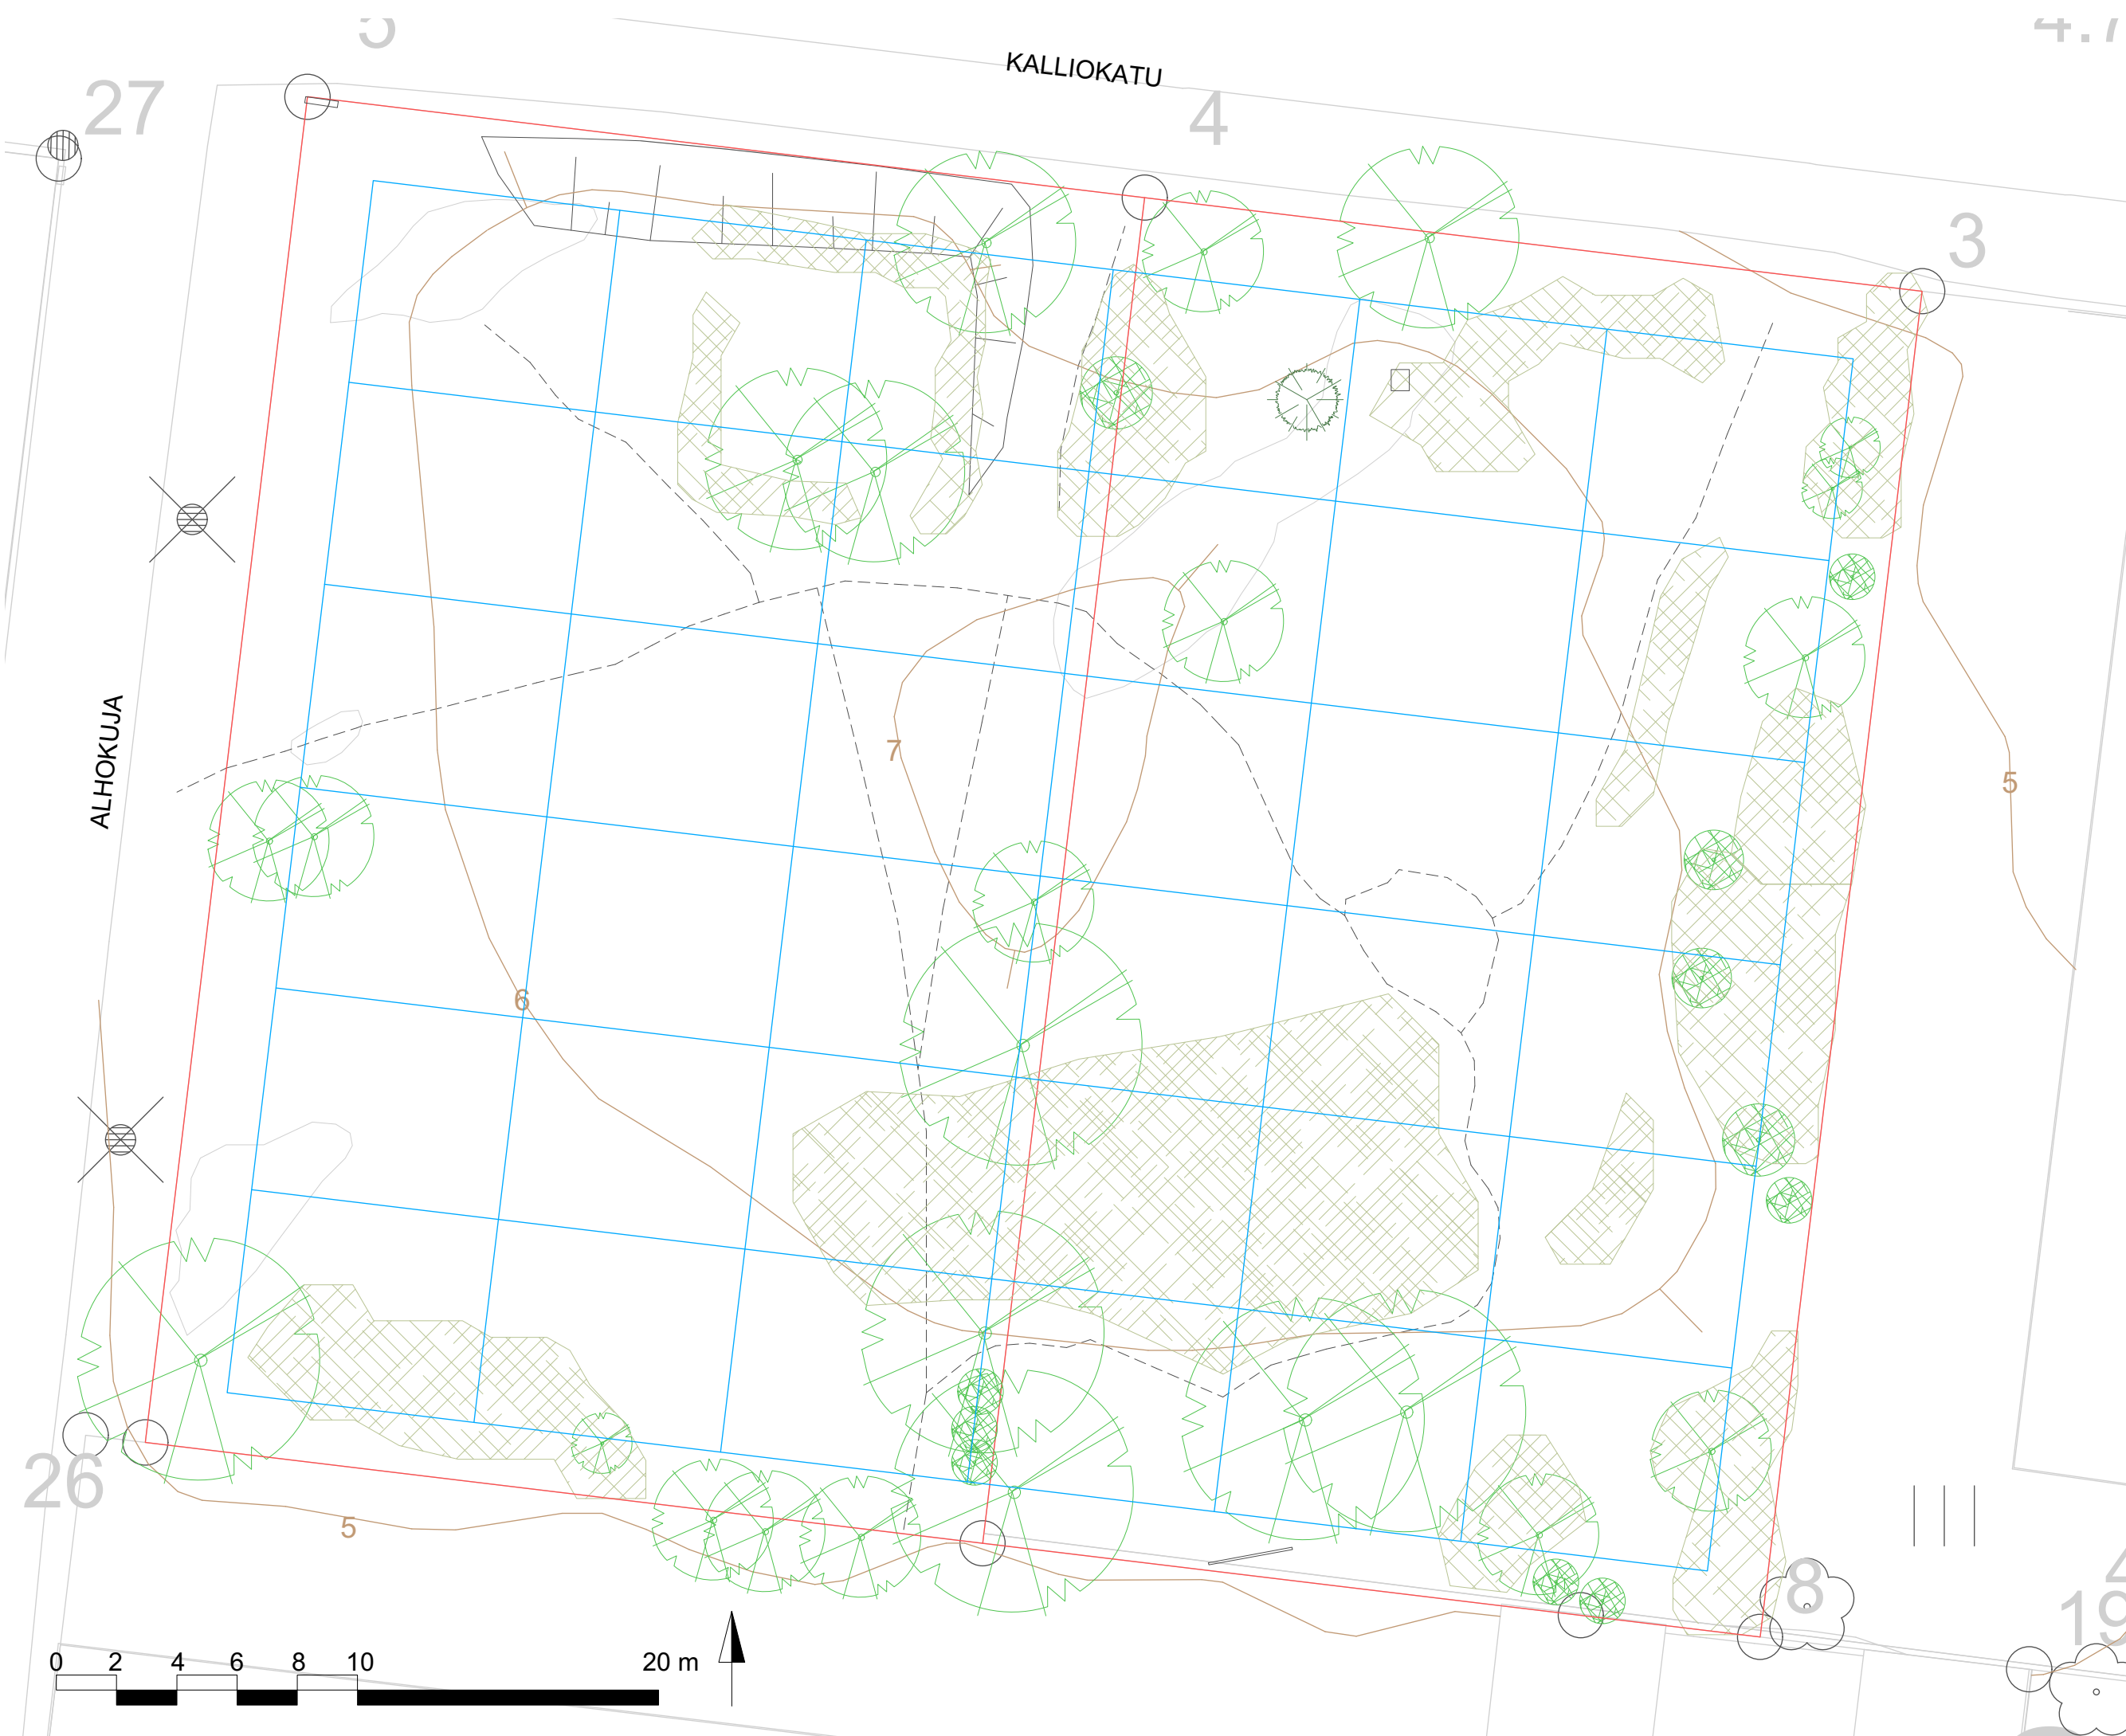

KESKUSTELUPUISTO
PELIRUUDUKKO
1:200